


NOTES: CHEMINÉE AVEC PETIT
EMBOÏTEMENT DISPONIBLE
VOIR S6-05

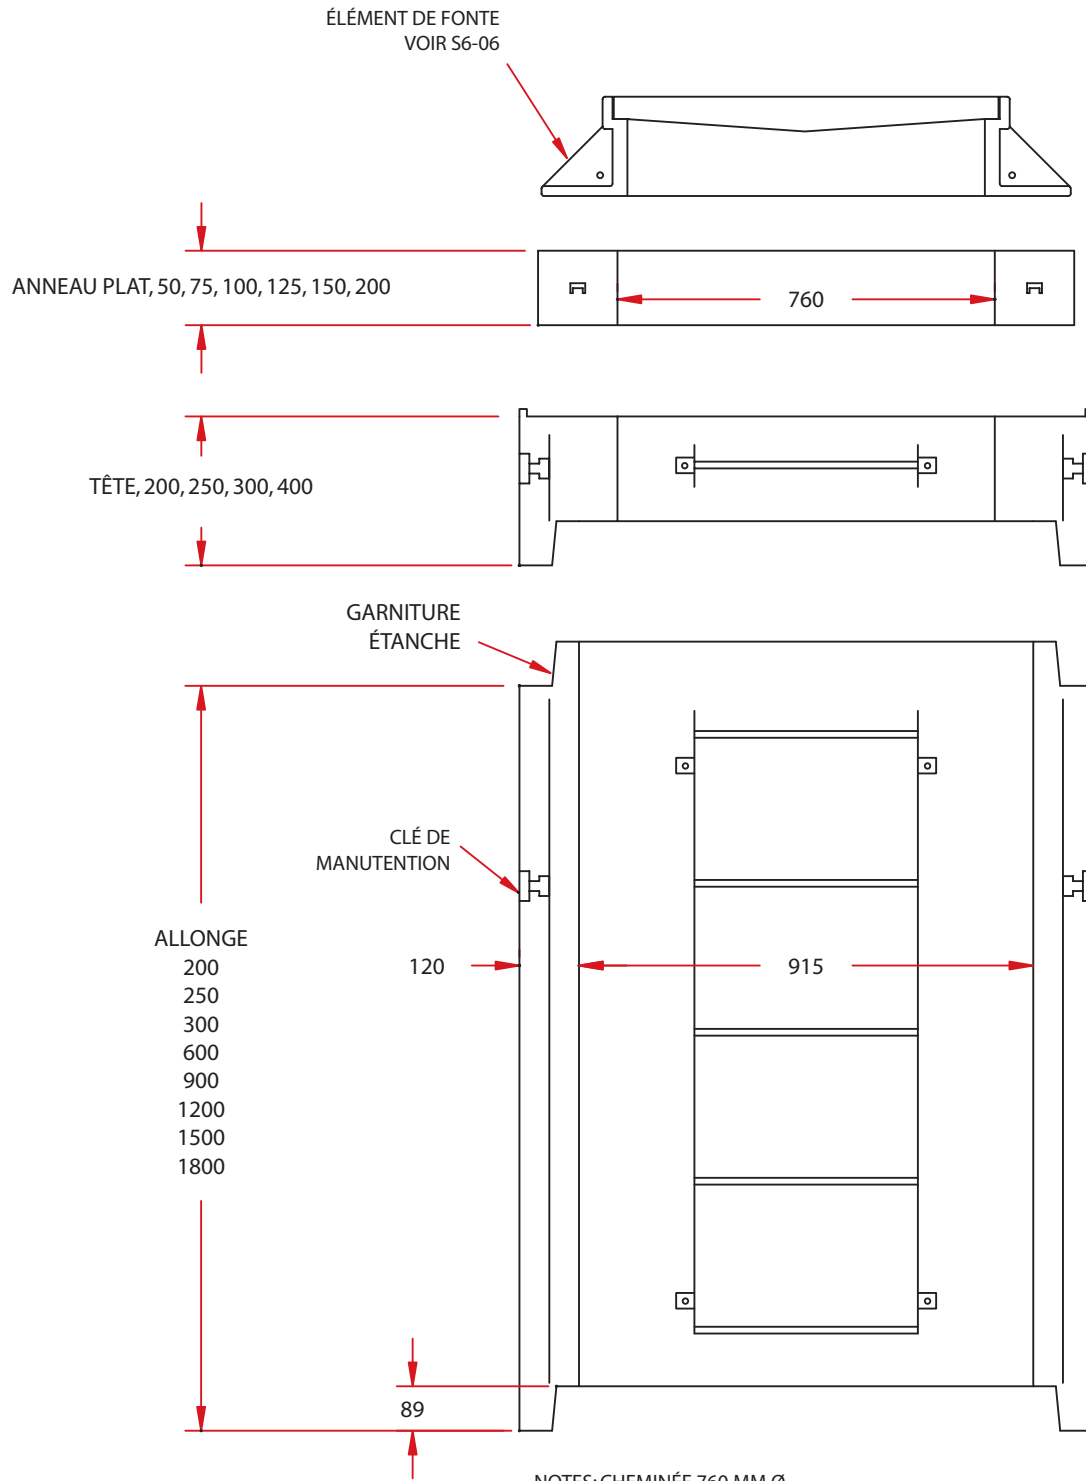

NOTES: CHEMINÉE 760 MM Ø
DISPONIBLE
VOIR S6-06